



Dryvit Profi
A jövő építője!



Helyiségnév	padlóburkolat	m ²
Előtér	LVT	4,16 m ²
Konyha + Étkező	LVT	6,40 m ²
Nappali	LVT	20,21 m ²
Szoba	LVT	11,72 m ²
Szoba	LVT	11,92 m ²
Szoba	LVT	10,17 m ²
WC	kerámia	2,33 m ²
Fürdő	kerámia	6,29 m ²
Háztartási helyiség	kerámia	5,09 m ²
Összesen:		78,29 m²
Erkély:	fá. kerámia	4,25 m ²
Terasz:	fá. kerámia	34,62 m ²
Lakás összesen:		117,16 m²

4220 Hajdúböszörmény,
Kálvin tér 3.

I. emelet B4. lakás



Tájolás

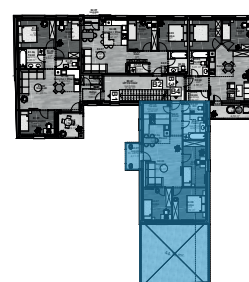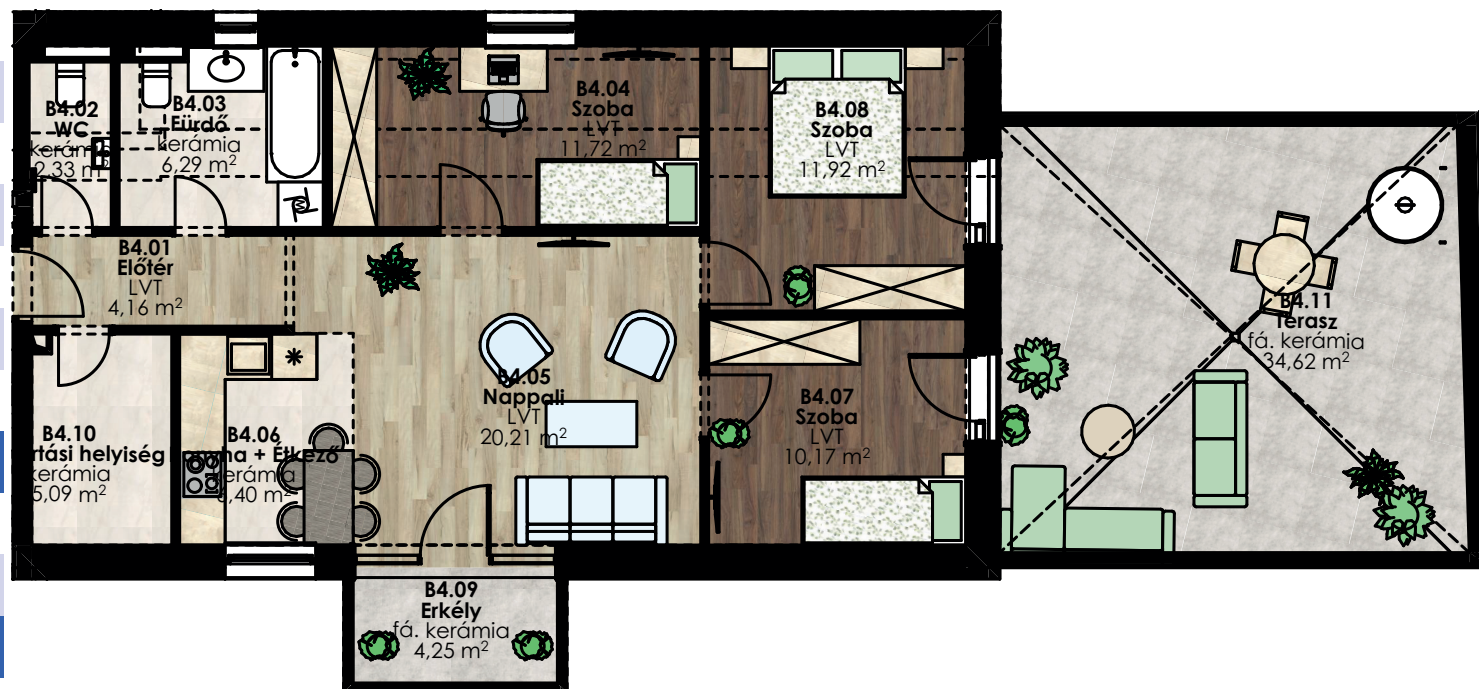

Dryvit Profi Kft.
4030 Debrecen, Karabély u. 3.
Bővebb információ:
+36 20 220 6612; +36 20 237 3018
ertekeletes@dryvitprofi.hu
dryvitprofi.hu